


Thermorude med hærde
glas udv. og lamineret glas indv.
Tykkelse 32mm

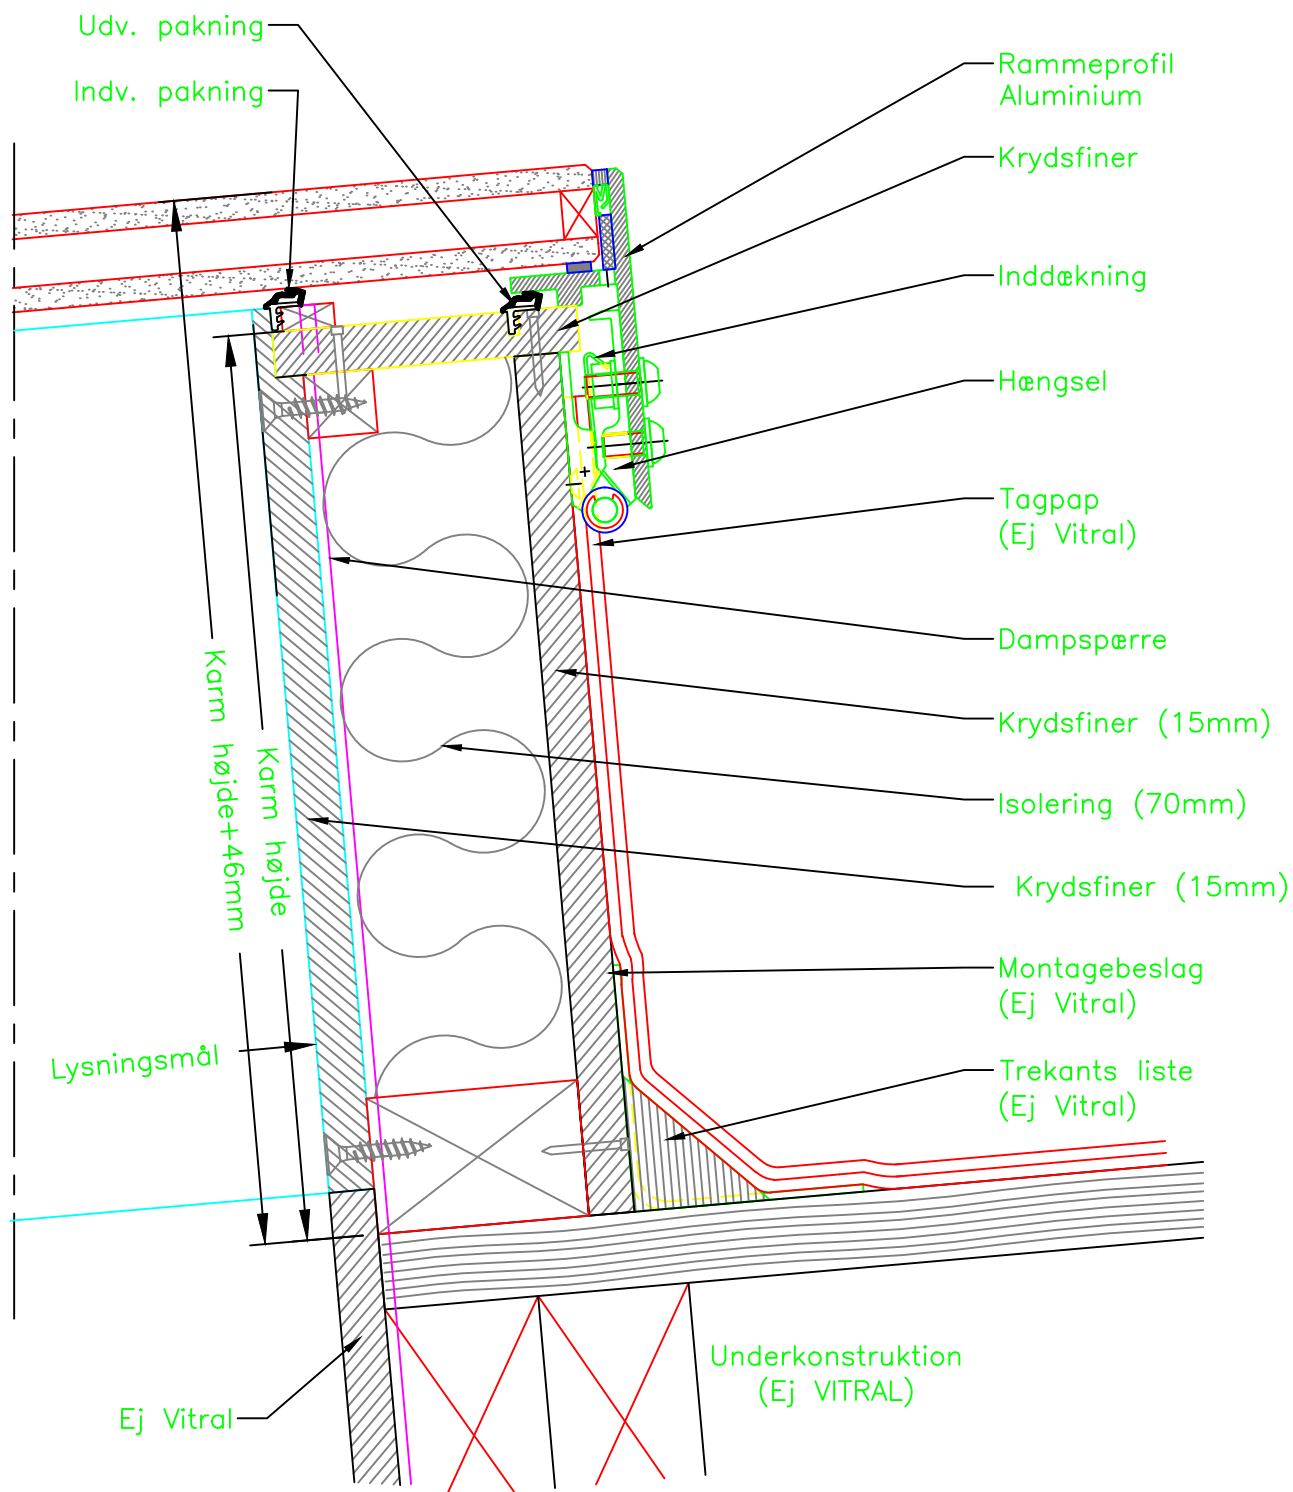

© VITRAL A/S

Måløv Byvej 229 DK-2760 Måløv

Telf. 47180100

Fax. 47180111

Tegn.: DB

Målestok: 1:2.5

Dato: 01.03.16

Bagkant, Skyvision Roof Access
Elektrisk oplukke